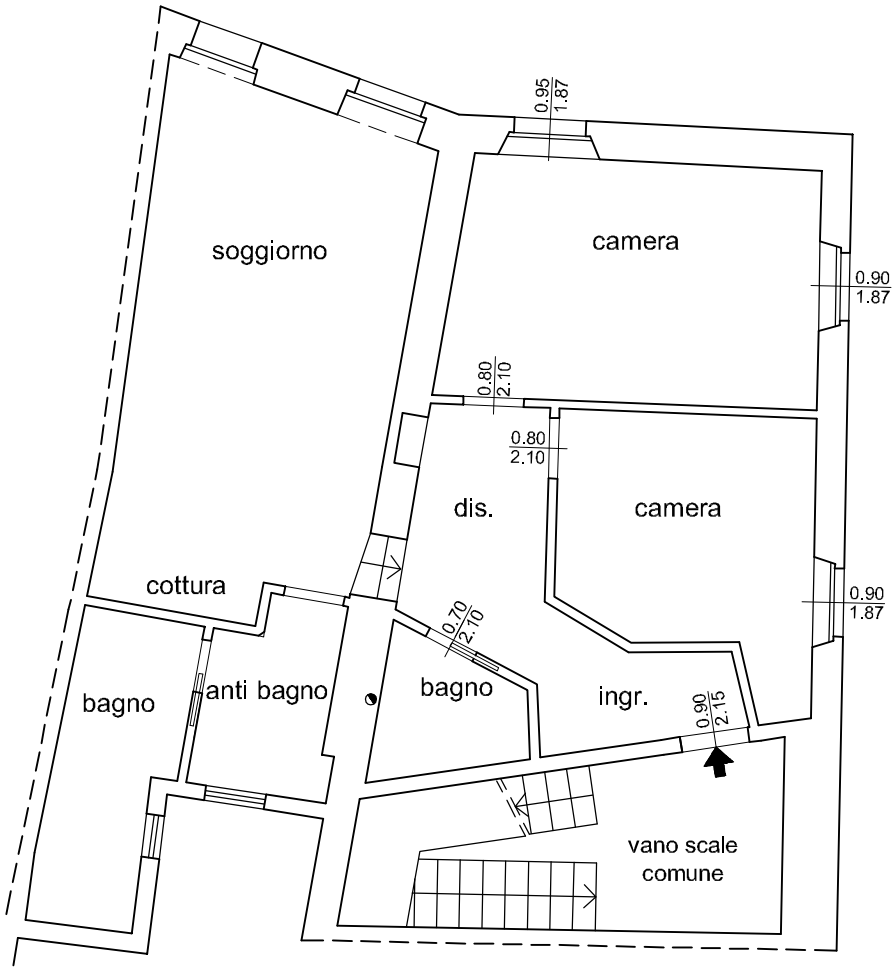

Pianta piano secondo

scala 1/100